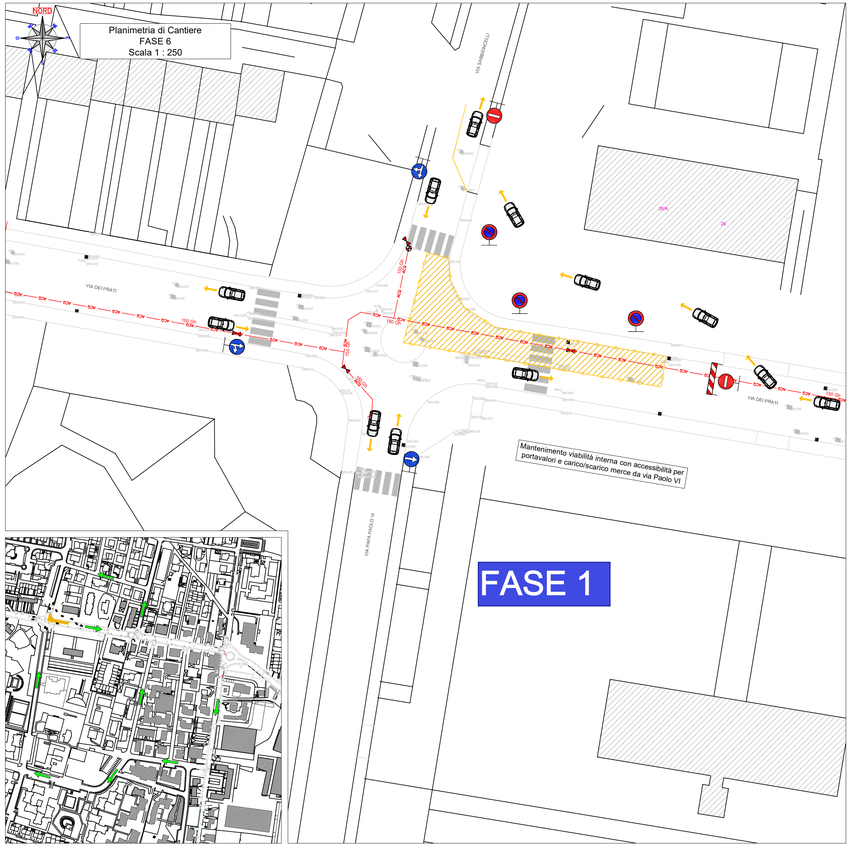
NORD
Planimetria di Cantiere
FASE 6
Scala 1 : 250
VIA MARCHIONELLI
VIA DEI PRATI
VIA PAPA PAOLO VI
Mantenimento viabilità interna con accessibilità per portavalori e carico/scarico merce da via Paolo VI
FASE 1

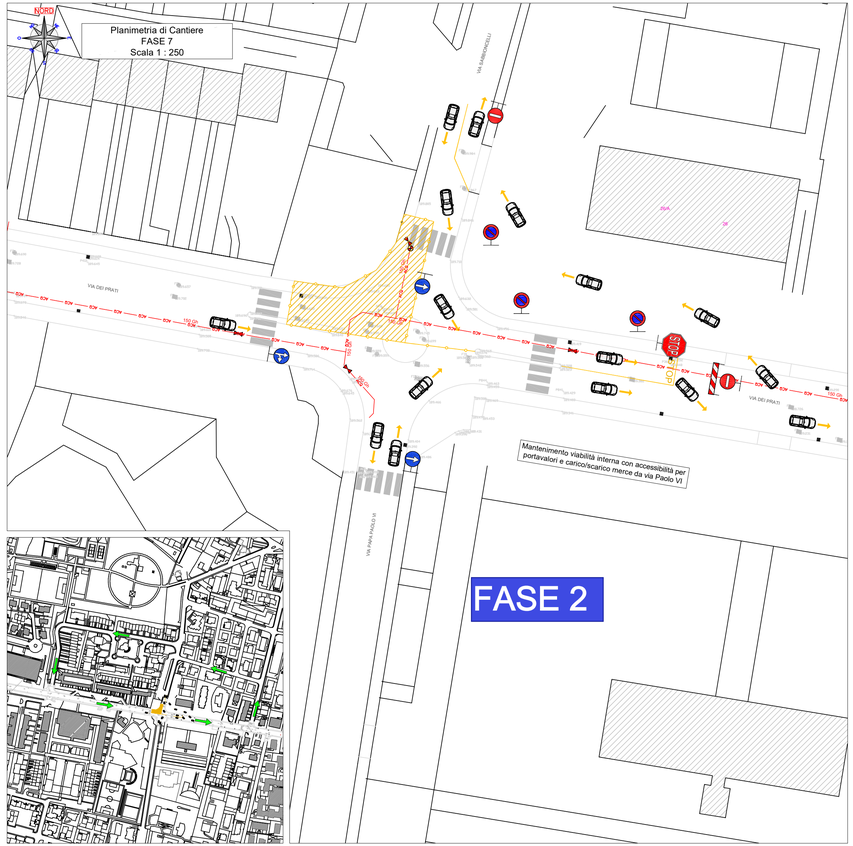
NORD
Planimetria di Cantiere
FASE 7
Scala 1 : 250
VIA MARCHIONELLI
VIA DEI PRATI
VIA PAPA PAOLO VI
Mantenimento viabilità interna con accessibilità per portavalori e carico/scarico merce da via Paolo VI
FASE 2

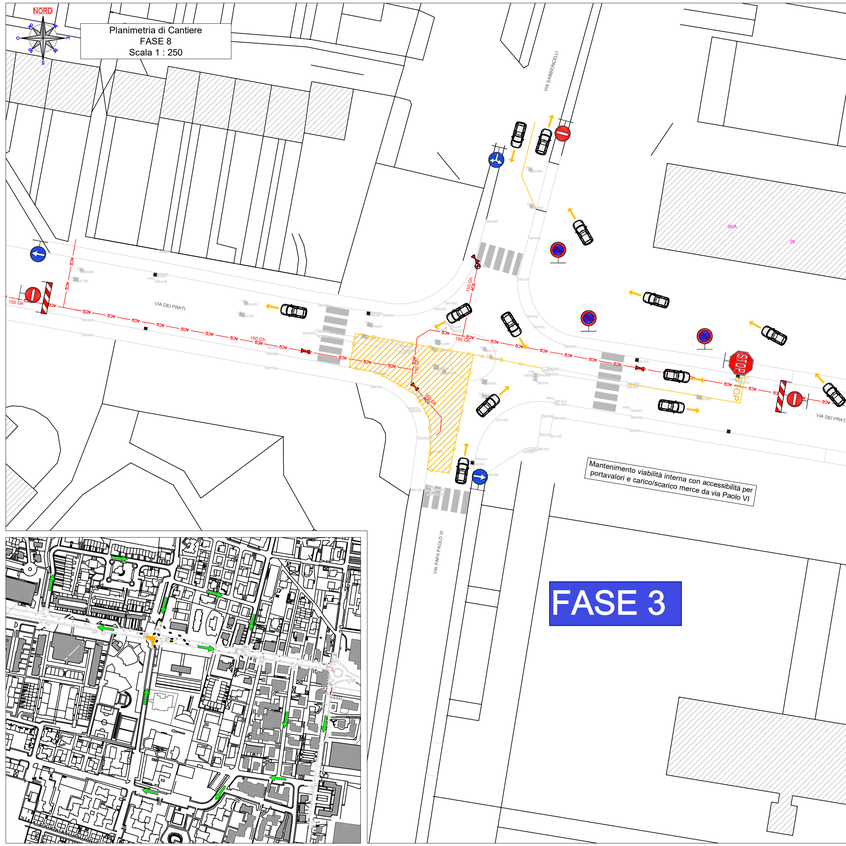
NORD
Planimetria di Cantiere
FASE 8
Scala 1 : 250
VIA MARCHIONELLI
VIA DEI PRATI
VIA PAPA PAOLO VI
Mantenimento viabilità interna con accessibilità per portavalori e carico/scarico merce da via Paolo VI
FASE 3